

MAPA DO CELÓW PROJEKTOWYCH

Oznaczenie zgłoszenia pracy geodezyjnej

GGO.6640.1534.2025

Jednostka ewidencyjna

identyfikator
nazwa
Jastków

Obwód ewidencyjny

identyfikator
nazwa
Jastków

Skala mapy

1:500

Sekcje mapy

8.153.07.12.2.3, 8.153.07.12.2.4

Nazwa układu współrzędnych

prostokątnych płaskich
układu wysokości
PI 2000

Oznaczenie granic obszaru, który był przedmiotem aktualizacji

Dotyczy działek nr 93/11, 93/12 oraz teren ozn. kolorem zielonym

Data opracowania mapy

11.03.2025 r.

Informacje o służebnościach gruntowych mających wpływ na zagospodarowanie gruntów, zlokalizowanych w granicach proj. inwestycji

Nie badano służebności gruntowych

Nie wyklucza się istnienia w terenie innych nie wykazanych na niniejszej mapie urządzeń podziemnych, nie zgłoszonych do inwentaryzacji

Wszelkie trwałe obiekty budowlane podlegają wyliczeniu oraz geodezyjnej inwentaryzacji przez jednostki wykonawstwa geodezyjnego

GEOMAPA

Usługi Geodezyjne Marek Paszt
ul. Brzozowa 31, 21-040 Kalinówka
NIP: 9211223026, REGON: 951182654
geomapa.ubin@gmail.com, tel. 602338921

GEODETA UPRAWNIONY

Henryk Skowronek
uprawnienia nr 12813

nazwa / imię i nazwisko wykonawcy

podpis osoby reprezentującej wykonawcę

Oświadczam, że niniejszy dokument został opracowany w wyniku prac geodezyjnych i kartograficznych, których rezultaty zawiera operat techniczny pozytywnie zweryfikowany. Jednocześnie informuję, że jestem świadomy odpowiedzialności karnej za złożenie fałszywego oświadczenia.

Identyfikator zgłoszenia prac geodezyjnych

GGO.6640.1534.2025

Organ służby geodezyjnej, który otrzymał zgłoszenie

Starosta Lubelski

Wykonawca prac geodezyjnych


GEOMAPA
Usługi Geodezyjne Marek Paszt
Mark Paszt

Nr oraz data sporządzenia dokumentu zawierającego wynik pozytywnej weryfikacji

Protokół weryfikacji nr:
GGO.6640.1534.2025_1
z dnia 26.03.2025 r.

Imię i nazwisko oraz nr uprawnień zawodowych kierownika prac

Henryk Skowronek upr. nr 13813

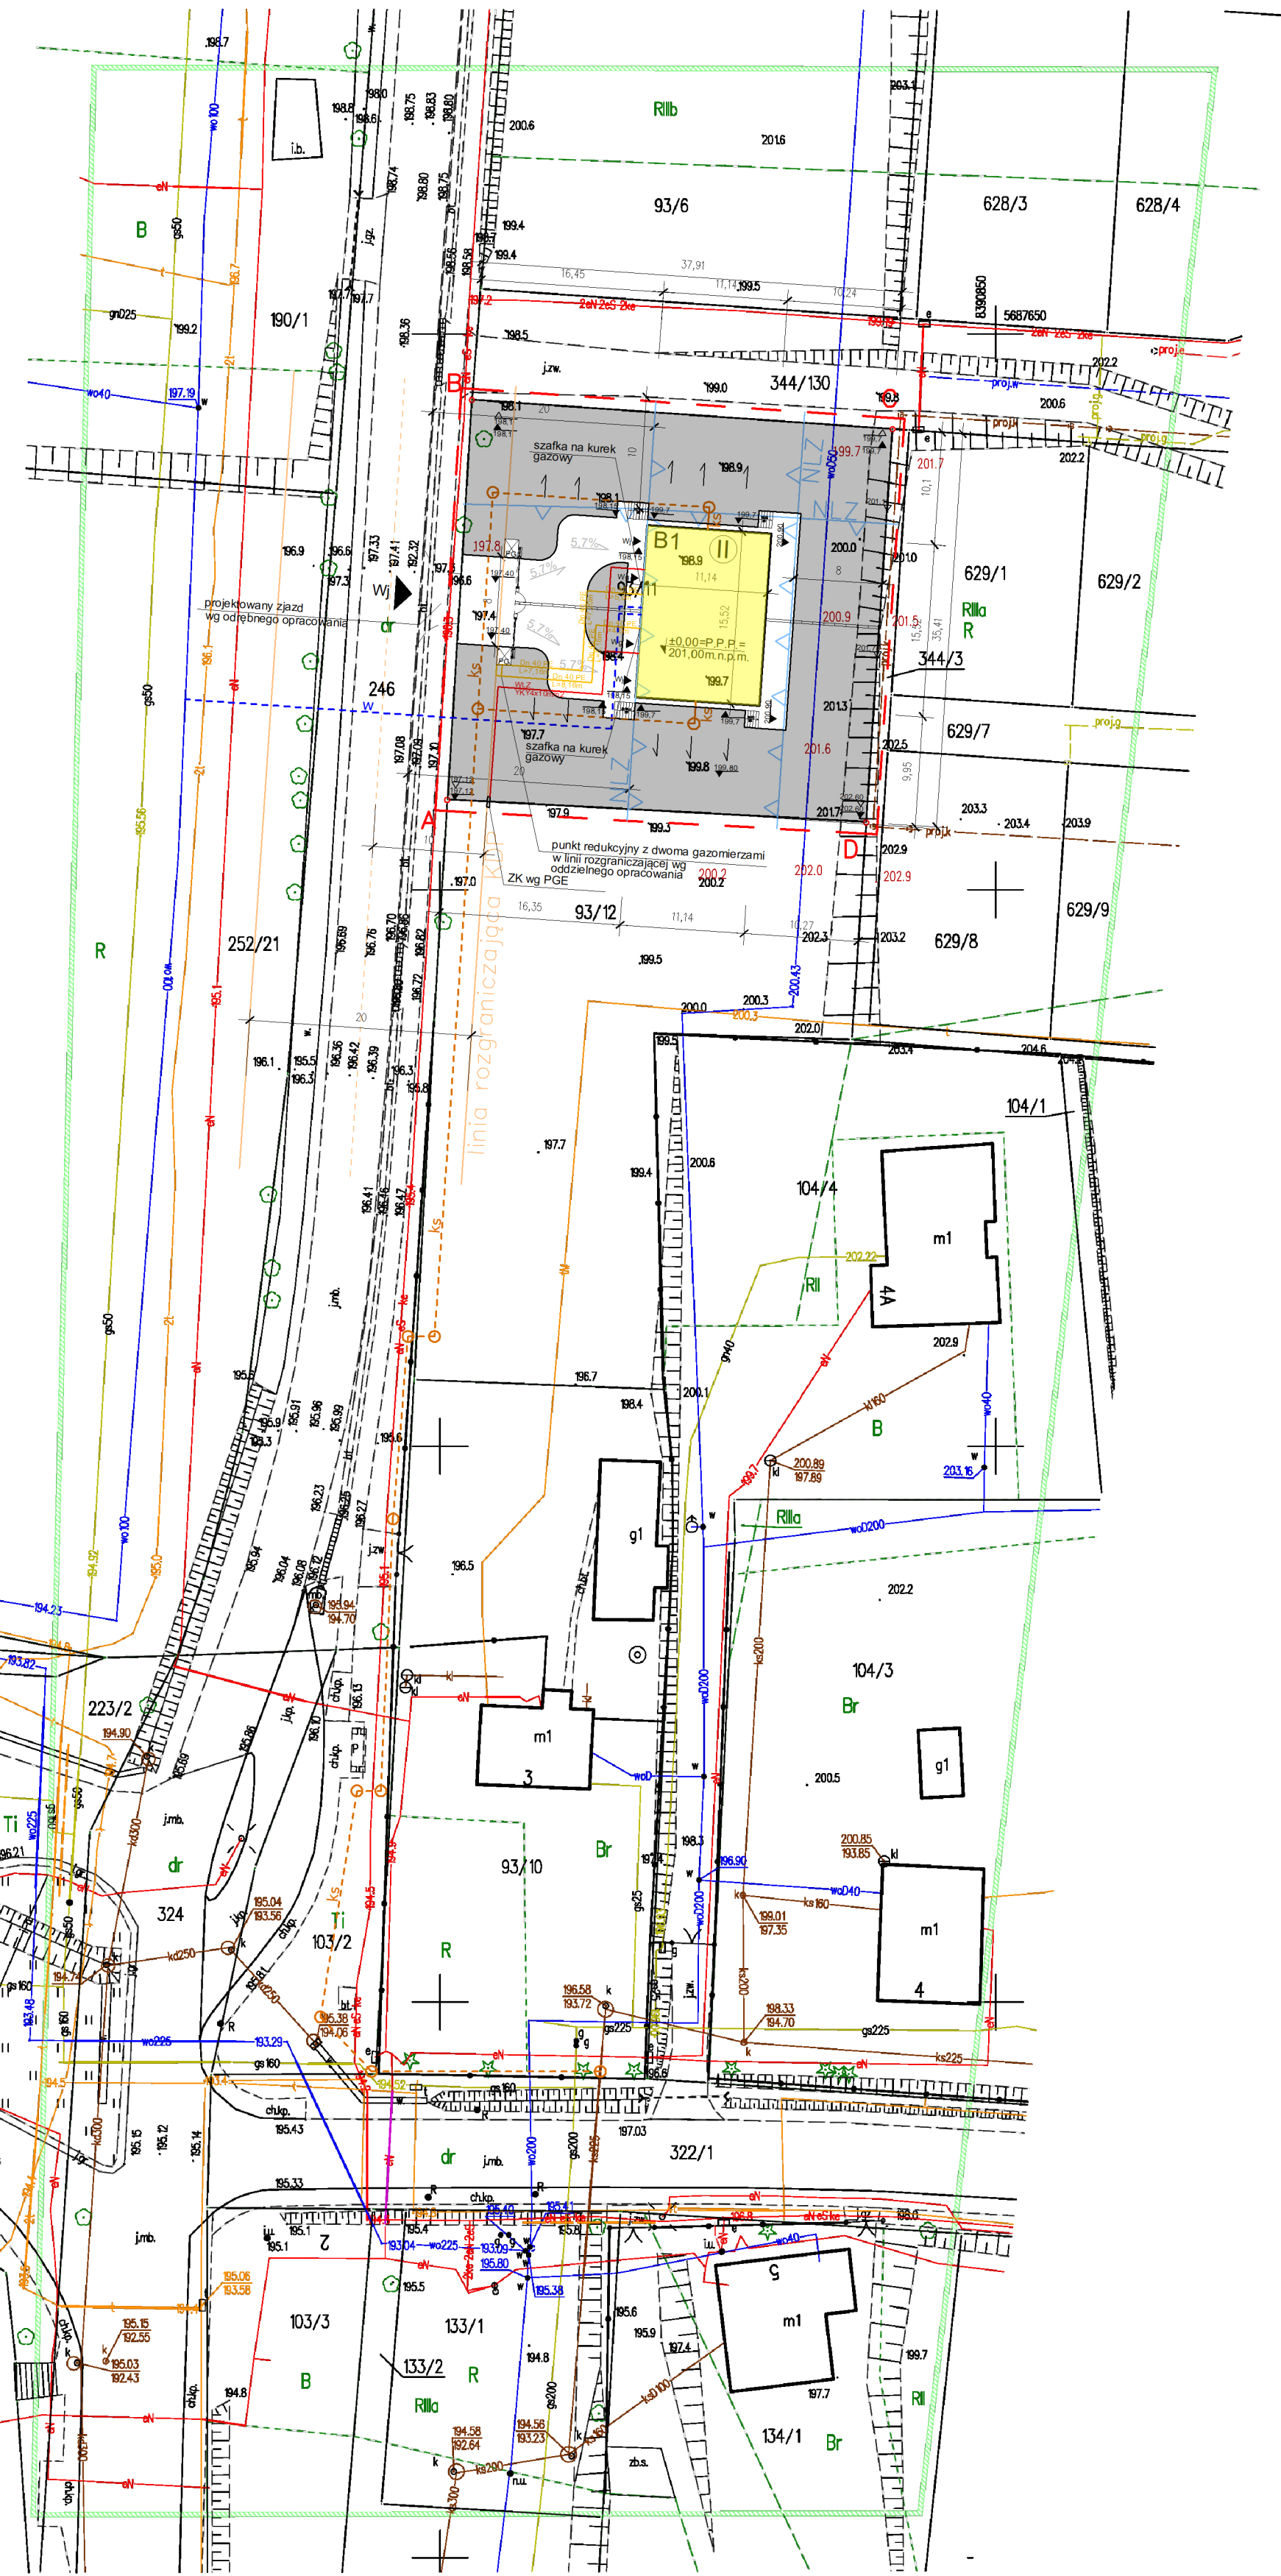

POŚWIADCZAM ZA ZGODNOŚĆ
Z ORYGINAŁEM MAPY DO CELÓW
PROJEKTOWYCH

mgr inż. arch. Dariusz Korzeniowski

upr. bud. do proj. bez ograniczeń
w spec. architektonicznej
nr ewid. 7/PDOKK/2012

ZESTAWIENIE POWIERZCHNI dz. 93/11, obręb Jastków, gm. Jastków	
Powierzchnia działki	1350m2
Powierzchnia zabudowy	172,89m2
Powierzchnia utwardzona	249,58m2
Pow. biologicznie czynna	927,53m2
	68,70%

OZNACZENIA	
B1	Budynek mieszk. jednorodzinny dwulokalowy
±0,00=201,00m.n.p.m.	Rzędna posadowienia parteru
II	Projektowana liczba kondygnacji nadz.
198,9	Projektowana rzędna terenu
199,0	Istniejąca rzędna terenu
▲	Wjazd na działkę
A-B-C-D	Teren inwestycji
Dojazd, dojeżdż	Dojazd, dojeżdż
PG	Plac gospodarczy
5,7%	Projektowana pochylnia
	Powierzchnia utwardzona
	Pow. biologicznie czynna
	Projektowane ogrodzenie
	Furtka z bramą wjazdową
	Kierunek spływu wód opadowych
	Linia rozgraniczająca drogę KDP
	Nieprzekraczalna linia zabudowy
PROJEKTOWANE UZBROJENIE TERENU	
WLZ_YKY4x10mm2	Projektowana energetyczna wew. linia zasilająca
Dn40PE	Projektowana zew. doziemna inst. gazowa
ks	Zewnętrzna instalacja kanalizacji sanitarnej
ELEMENTY PROJEKTOWANE WG ODRĘBNEGO OPRACOWANIA	
ZK wg PGE	Złącze kablowo-licznikowe wg PGE
-w-	Projektowane przyłącze wodociągowe wg odrębnego opracowania
-ks-	Projektowane przyłącze kanalizacji sanitarnej wg odrębnego opracowania
TOTAL SPACE SP. Z O.O. UL. NOWOGRODZKA 31, 00-511 WARSZAWA	
TOTAL SPACE ALL RIGHTS RESERVED	

total space

NAZWA OBIEKTU BUDOWLANEGO
BUDYNEK MIESZKALNY JEDNORODZINNY B1
DWULOKALOWY, dz. nr ewid. 93/11
obwód Jastków, gm. Jastków

TYTUŁ RYSUNKU

PROJEKT
ZAGOSPODAROWANIA TERENU

SKALA

1:500

PROJEKTANT
ARCHITEKTURY
I ZAGOSP. TERENU
NR UPRAWNIEN

mgr inż. arch. Dariusz Korzeniowski
upr. bud. do proj. bez ograniczeń
w spec. architektonicznej
nr ewid. 7/PDOKK/2012

PROJEKTANT
KONSTRUKCJI
NR UPRAWNIEN

inż. Marian Szczotkowski
upr. spec.
konstrukcyjno-inżynierskiej
318/70; 1070/Lb/72

PROJEKTANT
INSTALACJI
SANITARNYCH
NR UPRAWNIEN

mgr inż. Jacenty Jarocki
spec. urządzeń i instalacji sanitarnych
nr ewid. 2314/Lb/74

PROJEKTANT
INSTALACJI
ELEKTRYCZNYCH
NR UPRAWNIEN

inż. Wiesław Wójtowicz
upr. bud. do proj. i kier. robotami bud.
bez ogr. spec. inst. i sieci elektryczne
i elektroenergetyczne
nr ewid. 835/Lb/78

DATA SPORZĄDZENIA RYSUNKU

PAŹDZIERNIK 2025

NUMER RYSUNKU

1