


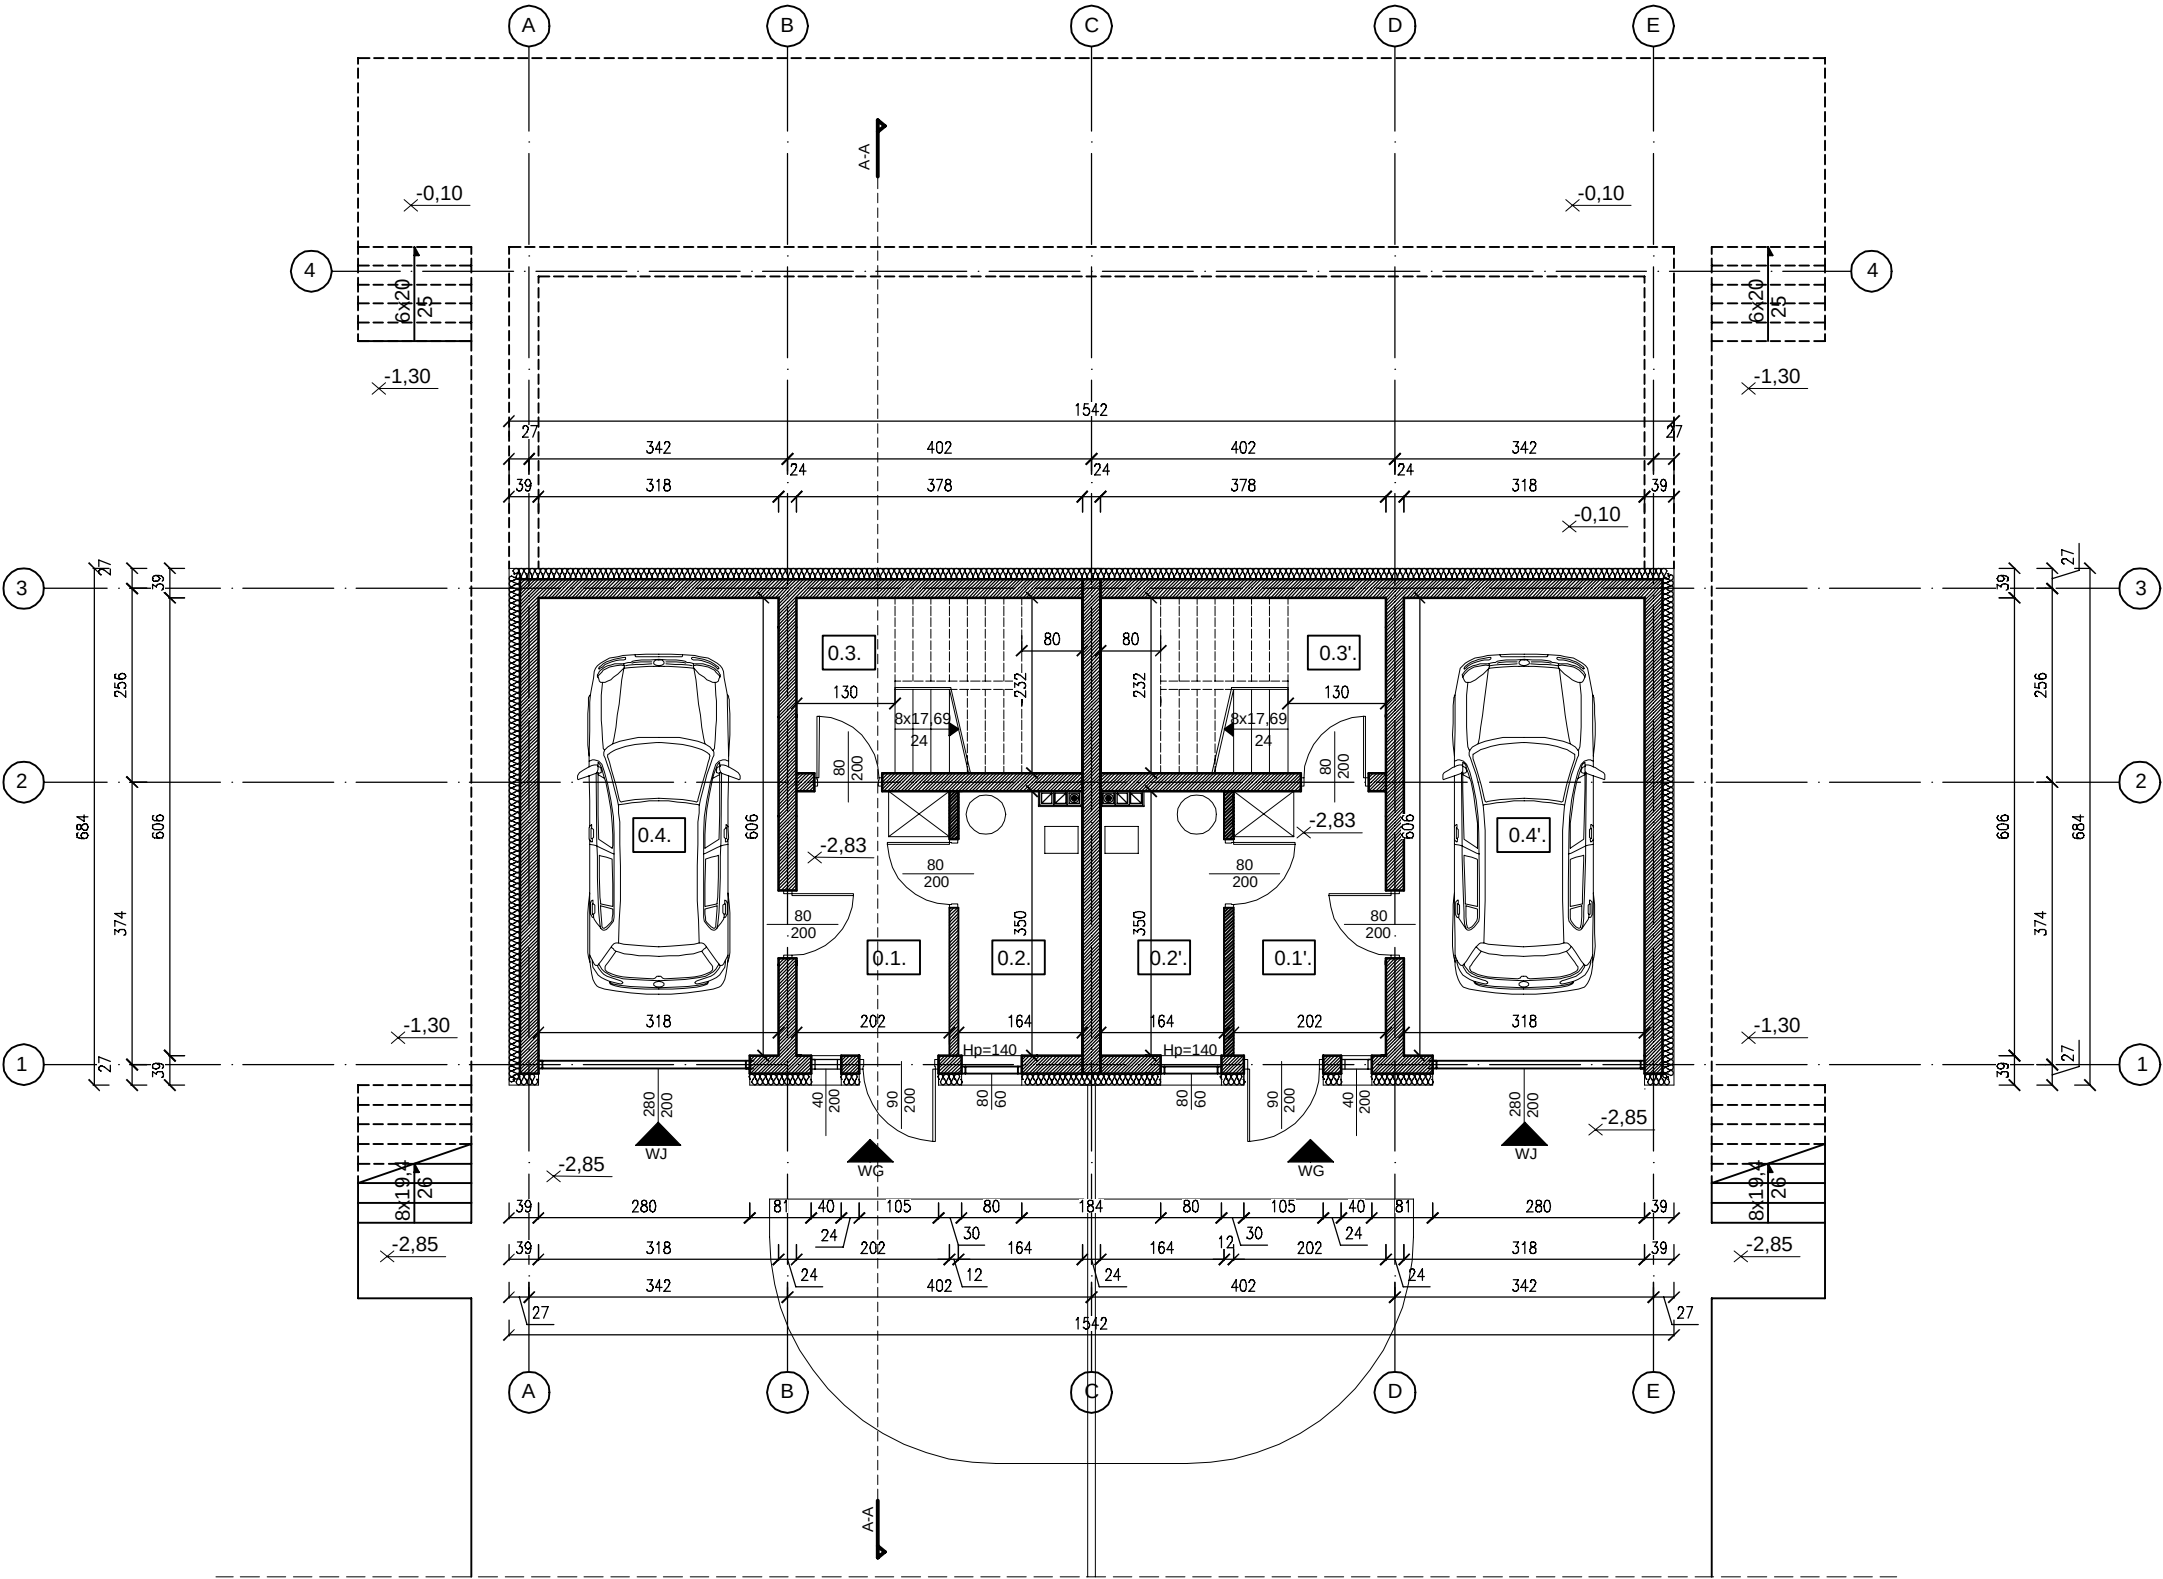

KONDYGNACJA 0, PIWNICA	
POMIESZCZENIA	POWIERZCHNIA
LOKAL 1	
0.1. Wiatrołap	6,91m ²
0.2. Pom. gospod.	5,47m ²
0.3. Klatka schod.	5,81m ²
0.4. Garaż	18,99m ²
SUMA	37,18m ²
LOKAL 2	
0.1'. Wiatrołap	6,91m ²
0.2'. Pom. gospod.	5,47m ²
0.3'. Klatka schod.	5,81m ²
0.4'. Garaż	18,99m ²
SUMA	37,18m ²
KONDYGNACJA 0, PIWNICA	
SUMA LOKAL 1 + LOKAL 2	74,36m ²

TOTAL SPACE SP. Z O.O. ul. Nowogrodzka 31, 00-511 Warszawa
TOTAL SPACE ALL RIGHTS RESERVED

total space®

NAZWA OBIEKTU BUDOWLANEGO
**BUDYNEK MIESZKALNY JEDNORODZINNY
DWULOKALOWY - BUDYNEK B1**

TYTUŁ RYSUNKU
RZUT PIWNICY

SKALA
1:100

PROJEKTANT
mgr inż. arch.
Dariusz Korzeniewski

NR UPRAWNIEŃ
upr. bud. do projektowania bez ograniczeń
w specjalności architektonicznej
nr ewid. 7/PDOKK/2012

PODPIS

DATA SPORZĄDZENIA RYSUNKU

PAŹDZIERNIK 2025

NUMER RYSUNKU

1