


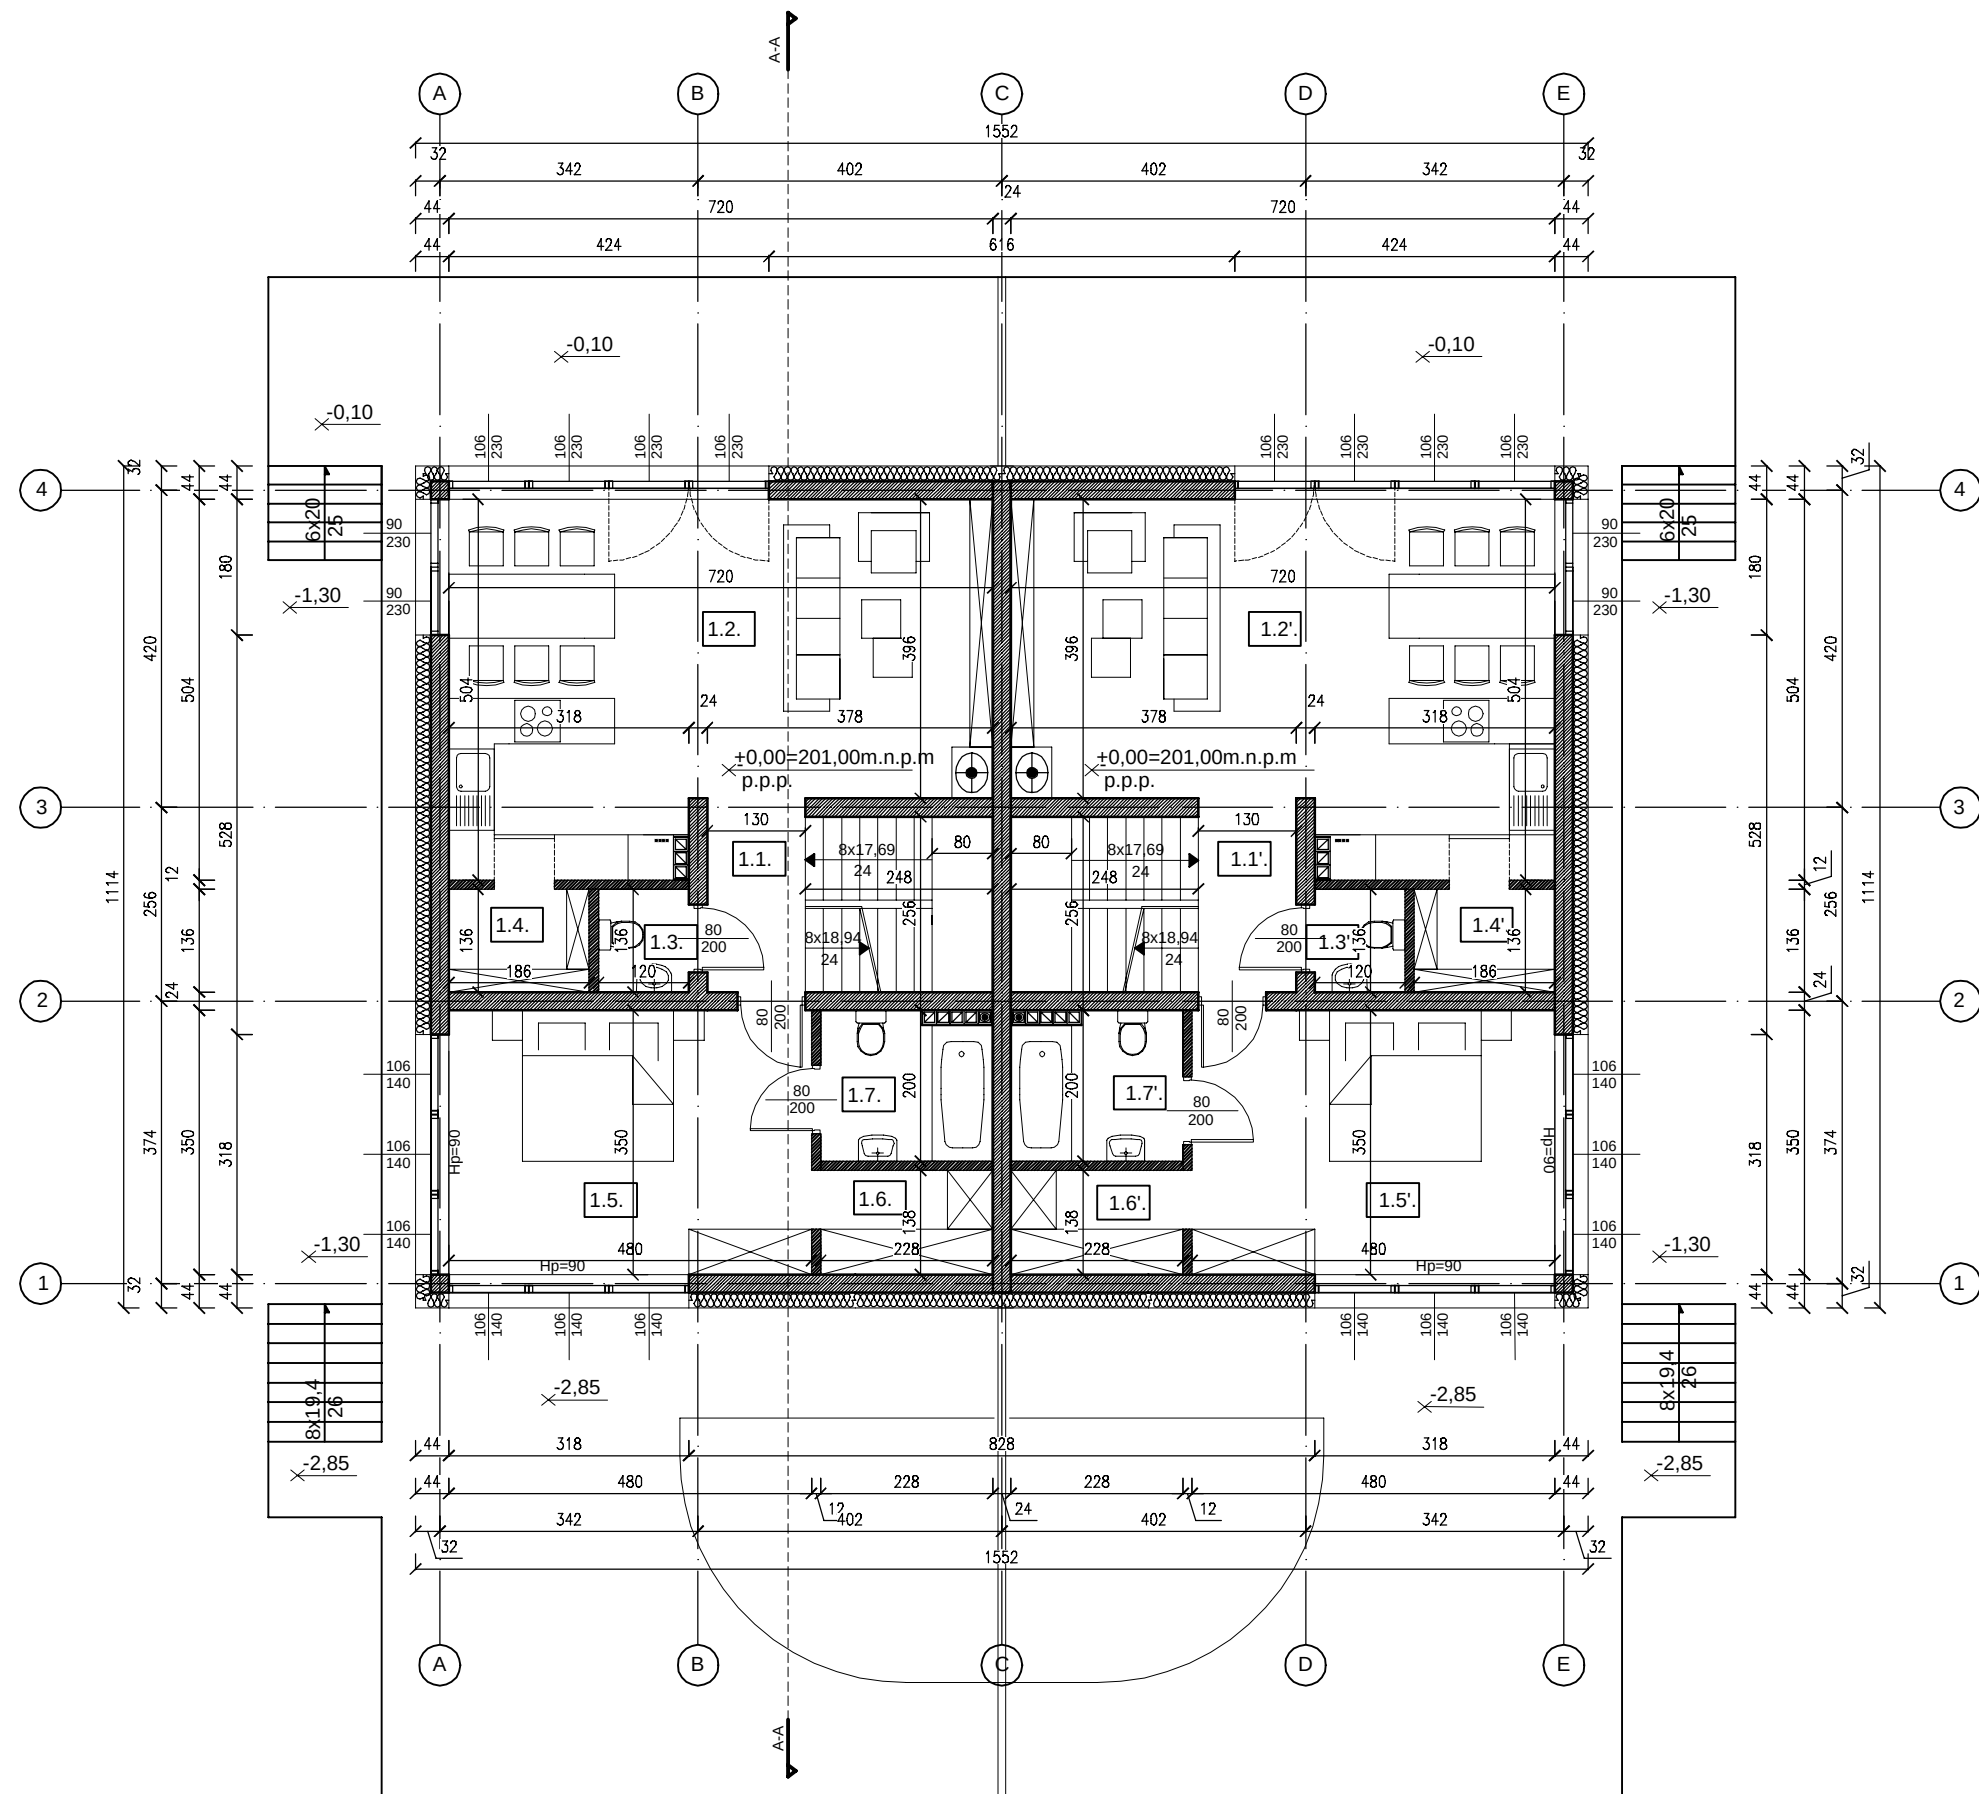

KONDYGNACJA 1, PARTER	
POMIESZCZENIA	POWIERZCHNIA
LOKAL 1	
1.1. Komunikacja	6,11m ²
1.2. Salon+aneks kuch.	31,09m ²
1.3. Łazienka	1,56m ²
1.4. Spiżarnia	2,43m ²
1.5. Sypialnia	16,55m ²
1.6. Garderoba	3,04m ²
1.7. Łazienka	4,24m ²
SUMA	65,02m ²
LOKAL 2	
1.1'. Komunikacja	6,11m ²
1.2'. Salon+aneks kuch.	31,09m ²
1.3'. Łazienka	1,56m ²
1.4'. Spiżarnia	2,43m ²
1.5'. Sypialnia	16,55m ²
1.6'. Garderoba	3,04m ²
1.7'. Łazienka	4,24m ²
SUMA	65,02m ²

KONDYGNACJA 1, PARTER	
SUMA LOKAL 1 + LOKAL 2	130,04m ²

TOTAL SPACE SP. Z O.O. ul. Nowogrodzka 31, 00-511 Warszawa
TOTAL SPACE ALL RIGHTS RESERVED

total space®

NAZWA OBIEKTU BUDOWLANEGO
BUDYNEK MIESZKALNY JEDNORODZINNY
DWULOKALOWY - BUDYNEK B1

TYTUŁ RYSUNKU
RZUT PARTERU

SKALA
1:100

PROJEKTANT
mgr inż. arch.
Dariusz Korzeniewski

NR UPRAWNIEŃ
upr. bud. do projektowania bez ograniczeń
w specjalności architektonicznej
nr ewid. 7/PDOKK/2012

PODPIS

DATA SPORZĄDZENIA RYSUNKU

PAŹDZIERNIK 2025

NUMER RYSUNKU

2