


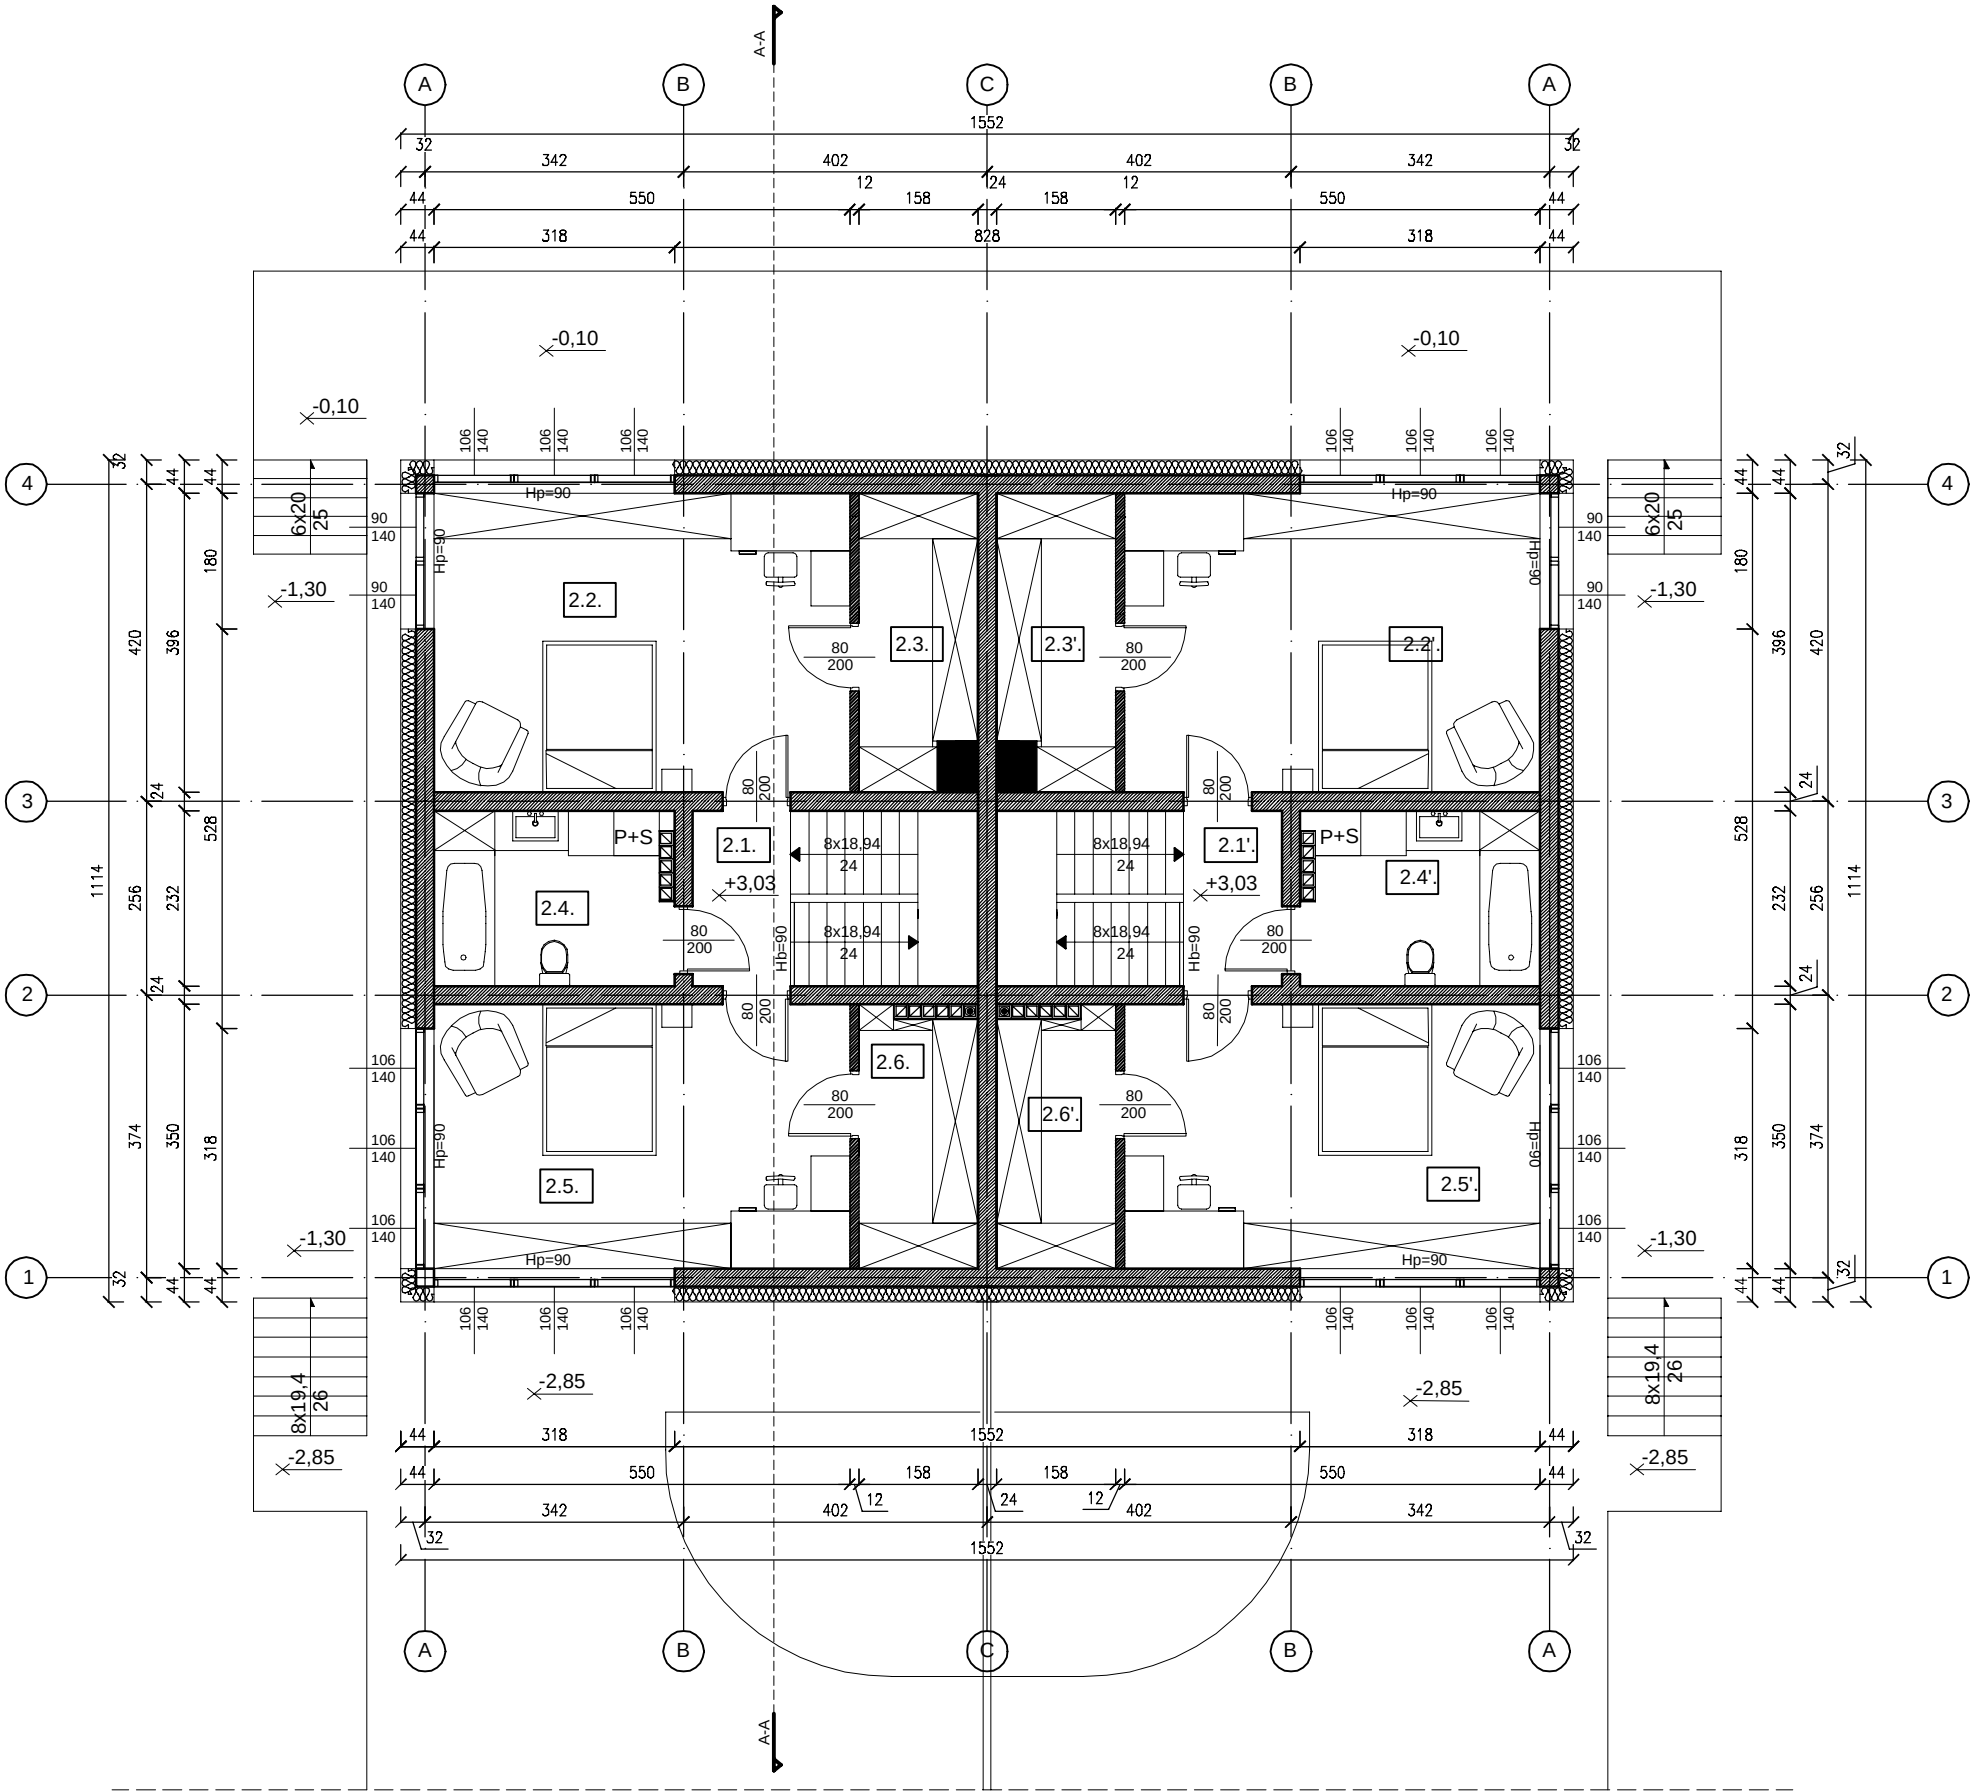

KONDYGNACJA 2, PIĘTRO	
POMIESZCZENIA	POWIERZCHNIA
LOKAL 1	
2.1. Komunikacja	5,76m ²
2.2. Pokój 1	21,50m ²
2.3. Garderoba 1	5,72m ²
2.4. Łazienka	7,01m ²
2.5. Pokój 2	18,98m ²
2.6. Garderoba 2	5,15m ²
SUMA	64,12m ²
LOKAL 2	
2.1'. Komunikacja	5,76m ²
2.2'. Pokój 1	21,50m ²
2.3'. Garderoba 1	5,72m ²
2.4'. Łazienka	7,01m ²
2.5'. Pokój 2	18,98m ²
2.6'. Garderoba 2	5,15m ²
SUMA	64,12m ²
KONDYGNACJA 2, PIĘTRO	
SUMA LOKAL 1 + LOKAL 2	128,24m ²
TOTAL SPACE SP. Z O.O. ul. Nowogrodzka 31, 00-511 Warszawa TOTAL SPACE ALL RIGHTS RESERVED	
total space®	
NAZWA OBIEKTU BUDOWLANEGO	
BUDYNEK MIESZKALNY JEDNORODZINNY DWULOKALOWY - BUDYNEK B1	
TYTUŁ RYSUNKU	
RZUT PIĘTRA	
SKALA	
1:100	
PROJEKTANT	mgr inż. arch. Dariusz Korzeniewski
NR UPRAWNIEŃ	upr. bud. do projektowania bez ograniczeń w specjalności architektonicznej nr ewid. 7/PDOKK/2012
PODPIS	
DATA SPORZĄDZENIA RYSUNKU	PAŹDZIERNIK 2025
NUMER RYSUNKU	3